

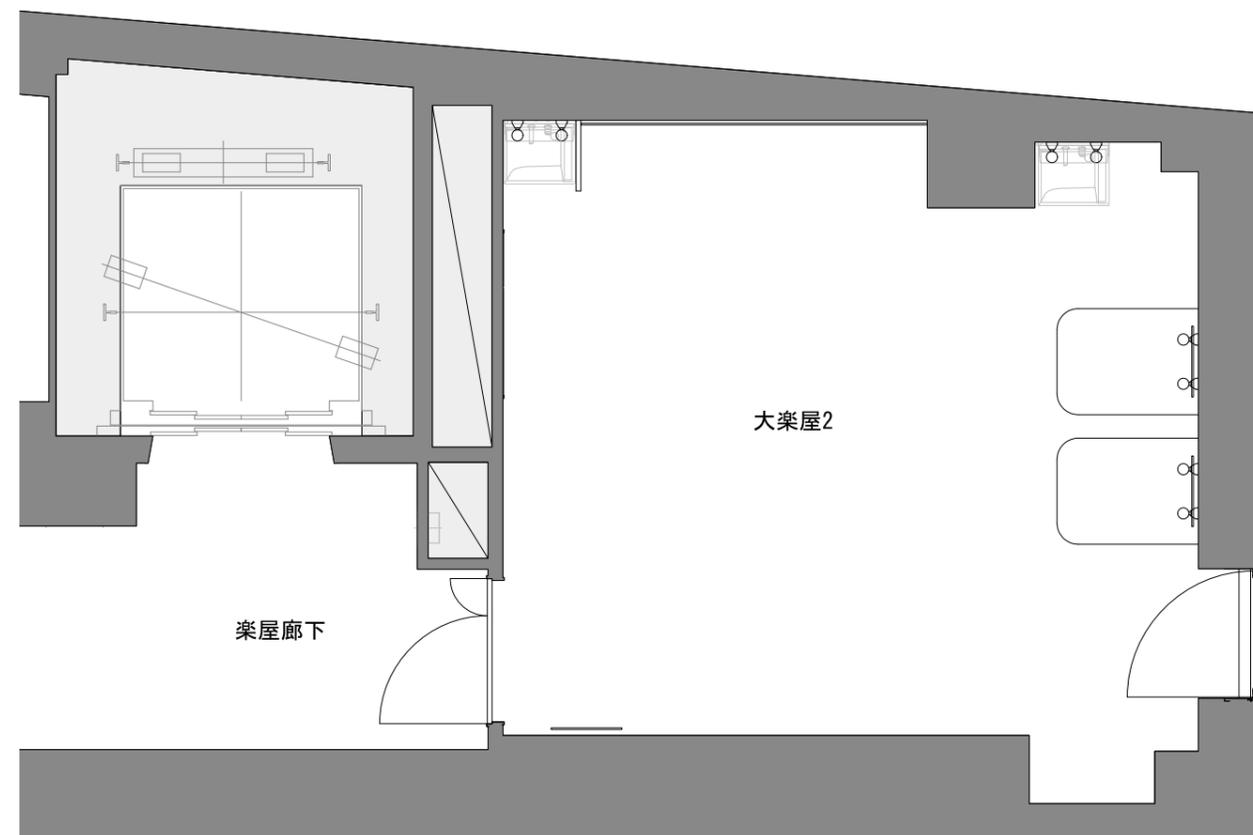


公演名	美術	音響	日付	図面番号
主催者	照明	舞台監督		
演出				

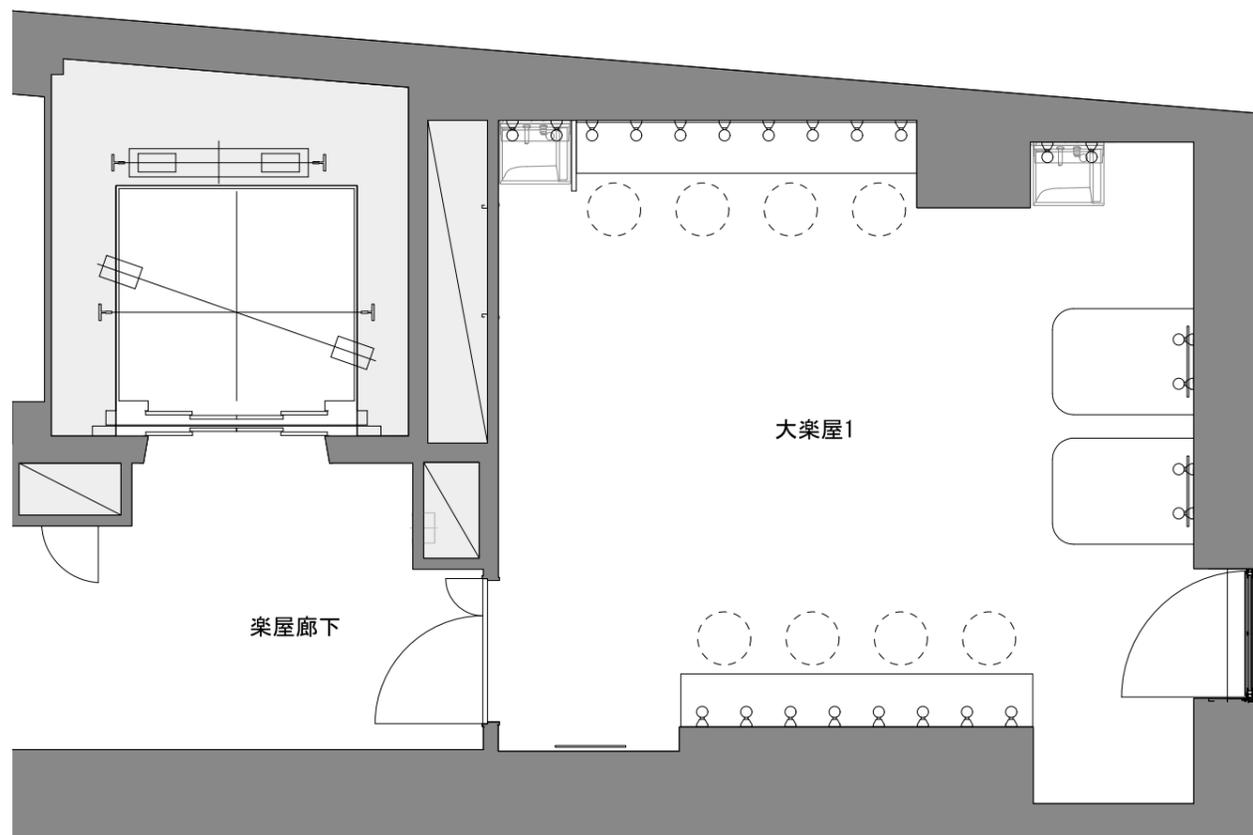


メニコンシアターAoi	断面図	公演名	美術	音響	日付	図面番号
		主催者	演出	照明	舞台監督	


- 客席SL
- 740
- 250
- 250
- 300
- 350
- 350
- 450
- 450
- 300
- 300
- 300
- 350
- 450
- 450
- 300
- 300
- 300
- 300
- 300
- 450
- 450
- 300
- 300
- 350
- 650
- 300
- 300
- 250
- 436
- 774
- ⑬
- ⑭

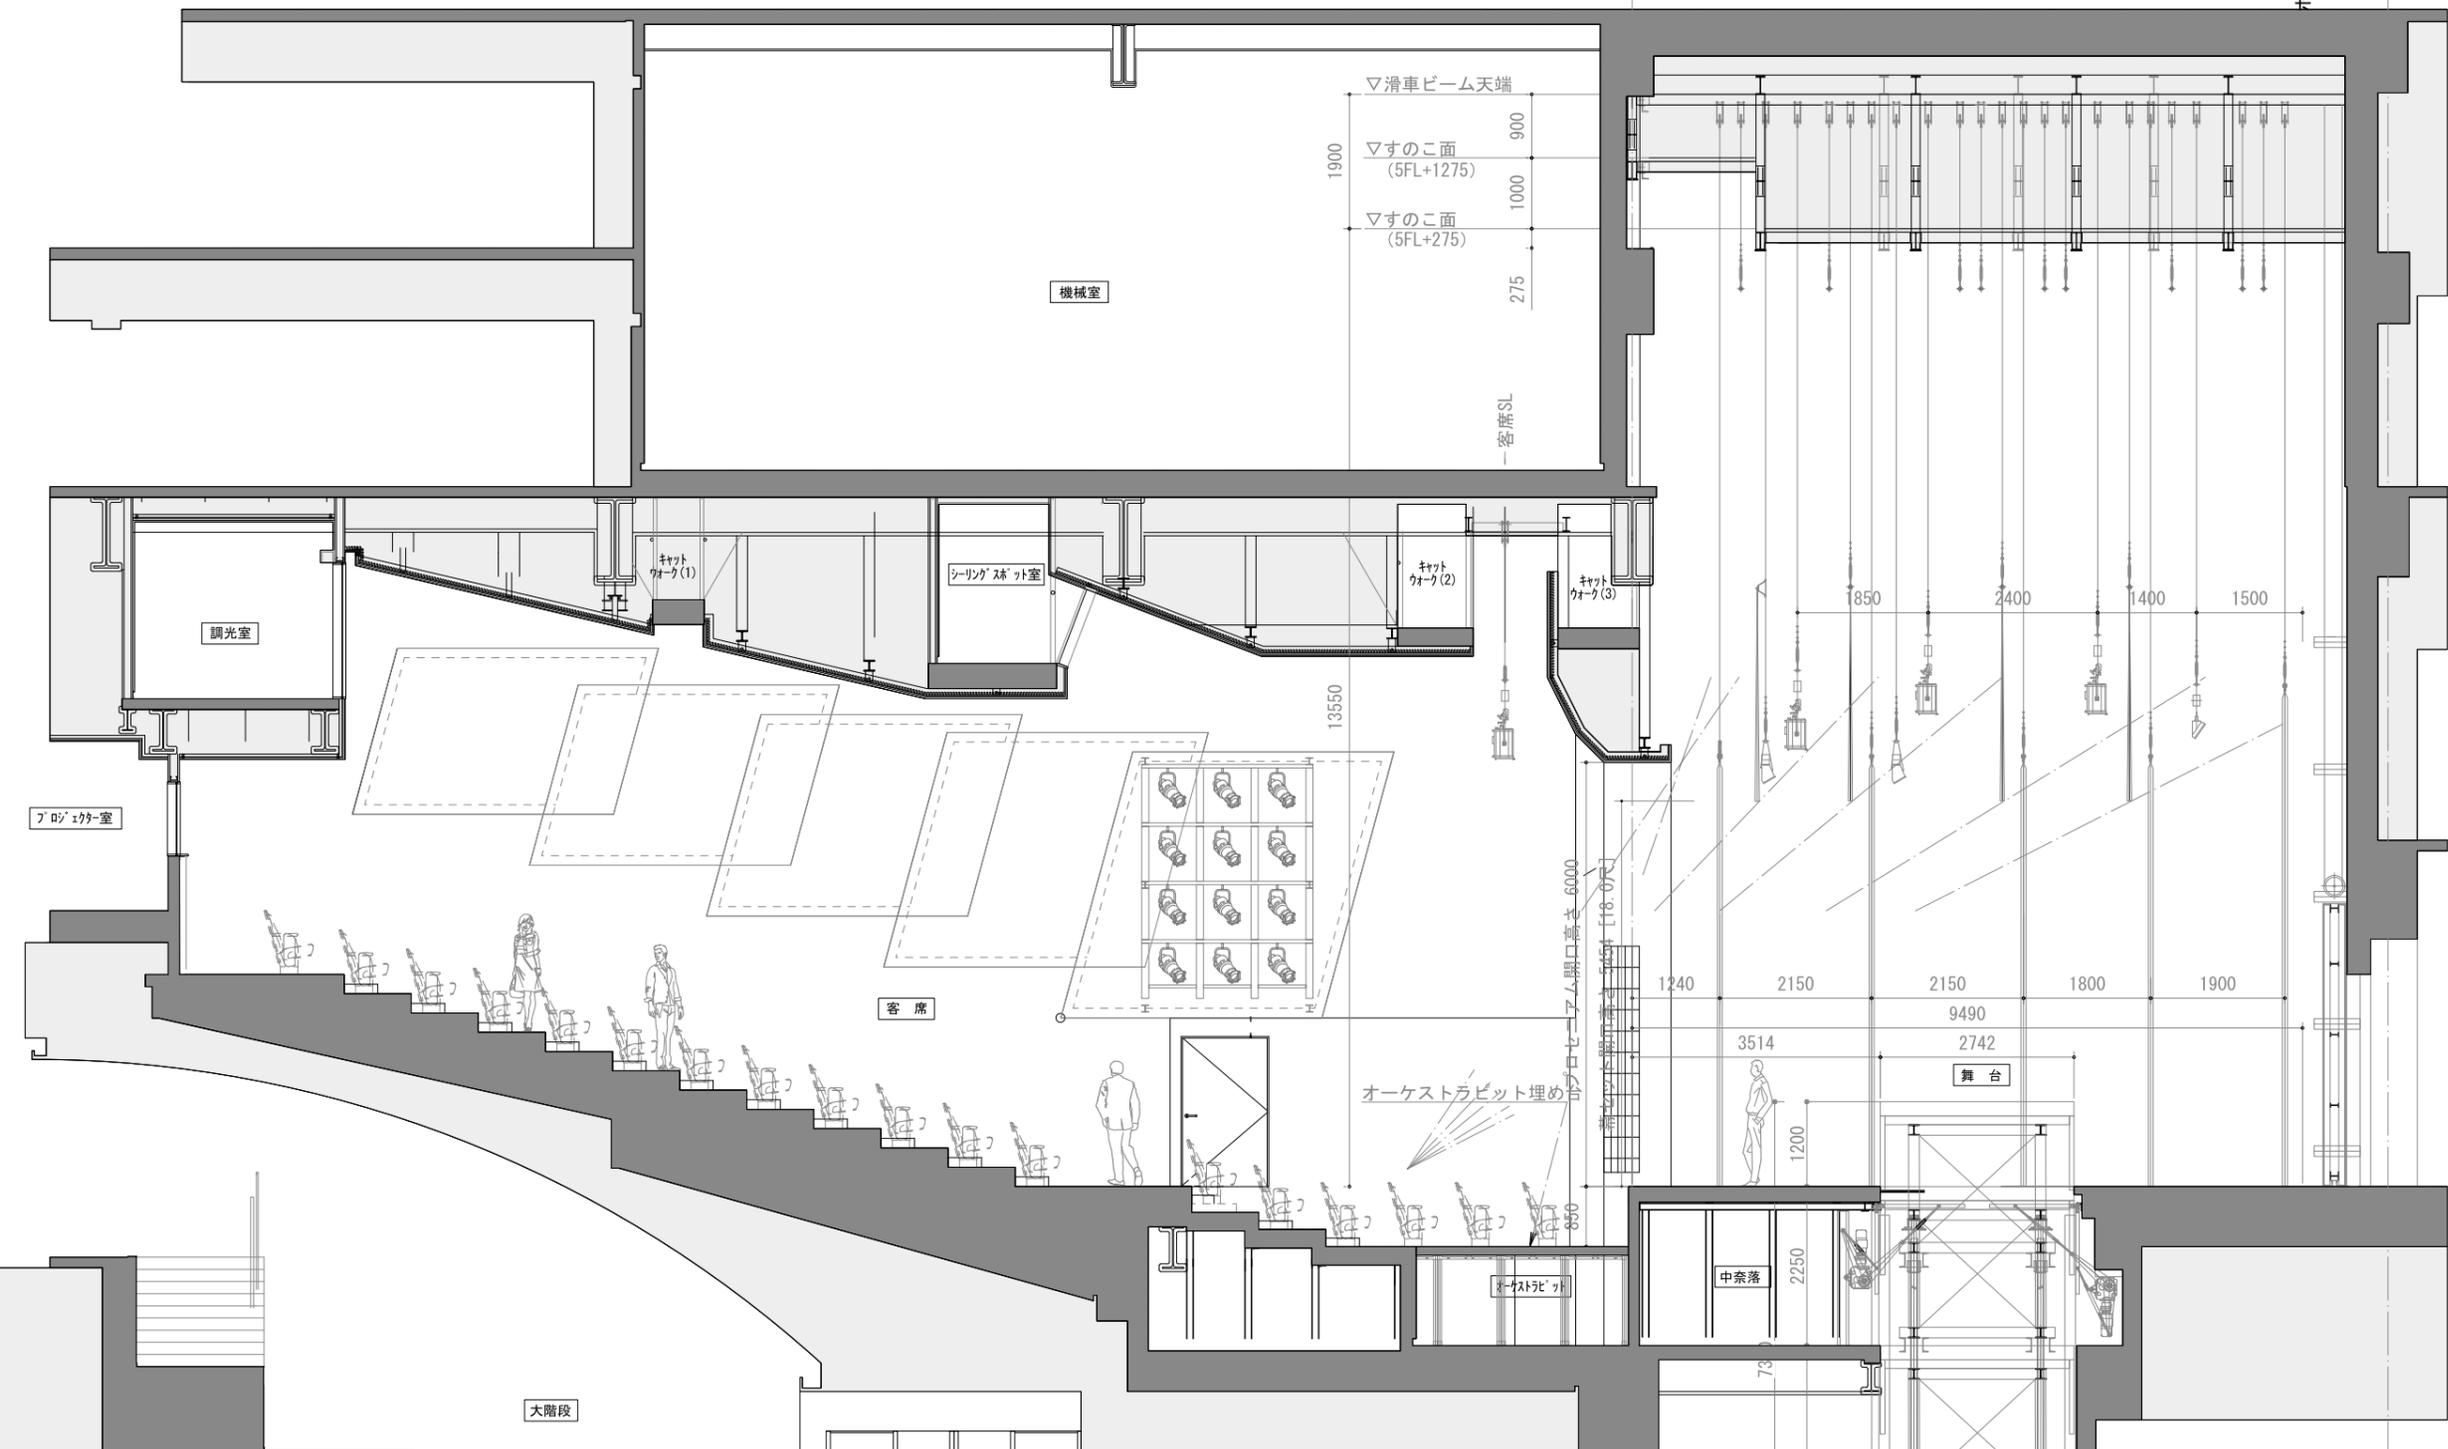

メニコンシアターAoi		舞台平面図		公演名	美術	音響	日付	図面番号
		主催者	演出	照明	舞台監督			

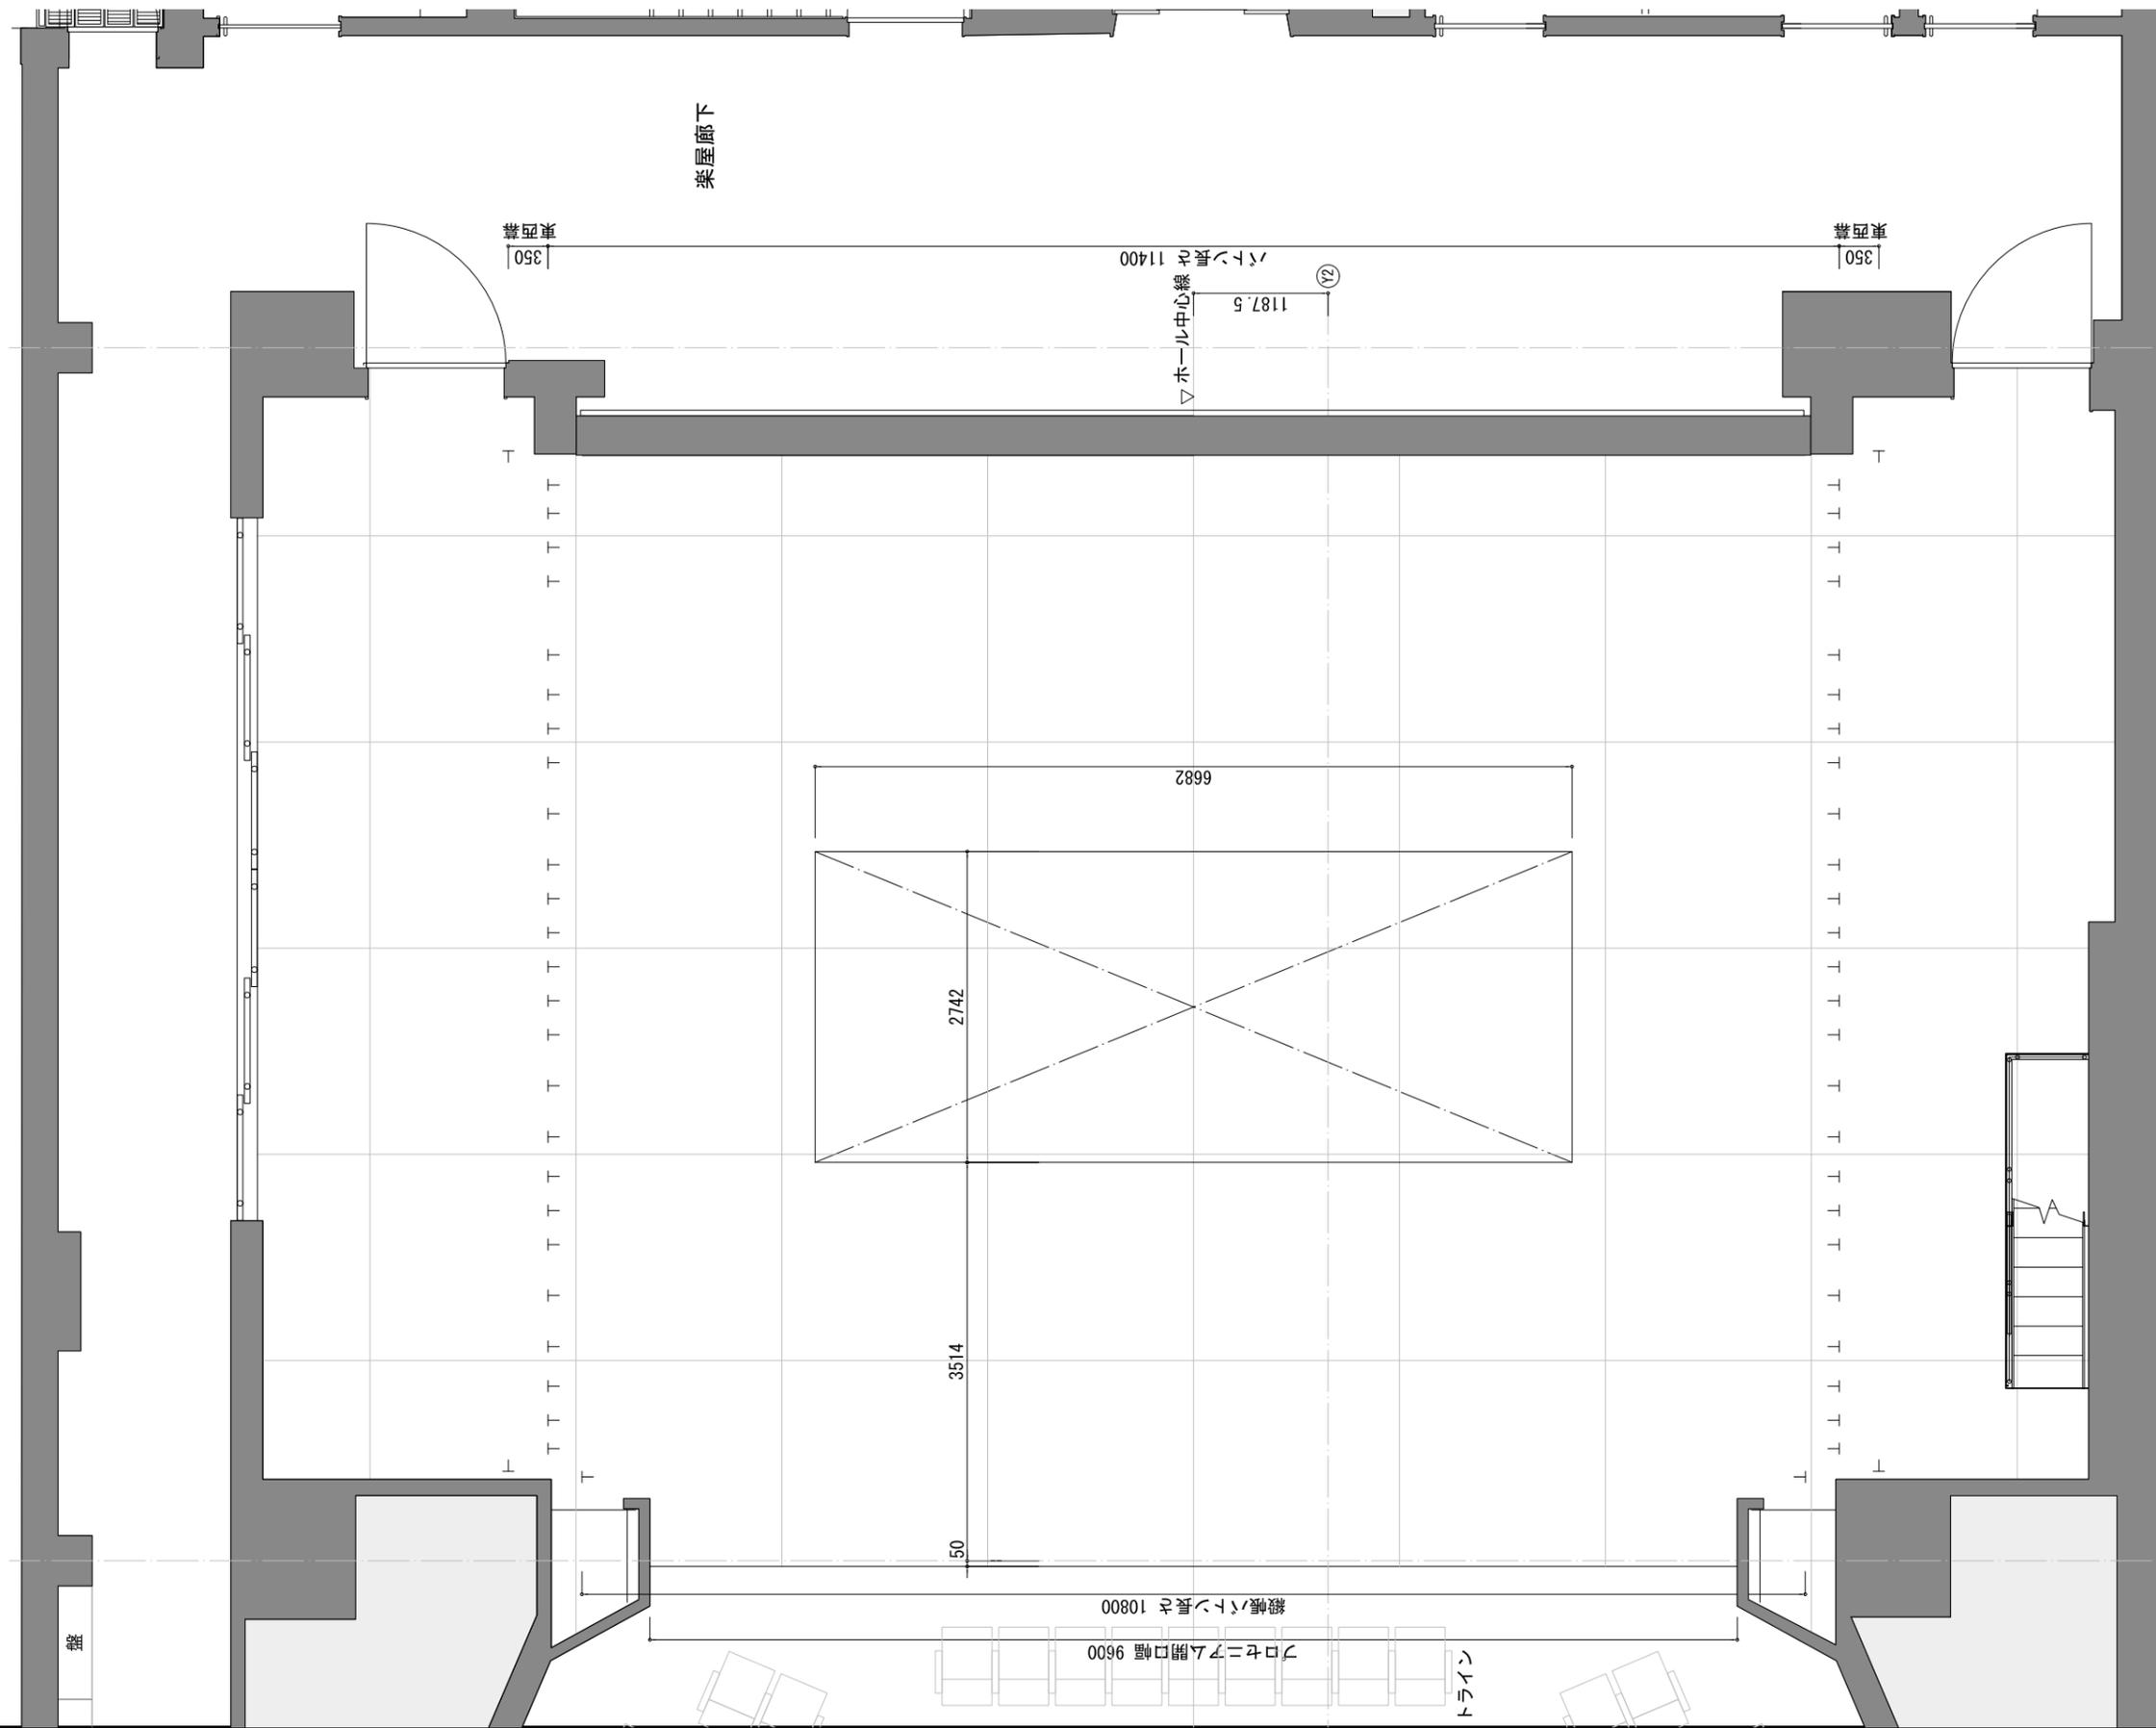

- (X7)
- 昇降壁
- 柵バツ幕
- 大黒幕
- バトン9
- バトン8
- 650
- UHL
- バトン7
- 袖幕3
- 一文字幕4
- 450
- SL3
- バトン6
- バトン5
- 中割幕
- 一文字幕3
- バトン4
- バトン3
- 450
- SL2
- BL2
- 袖幕2
- 一文字幕2
- バトン2
- 450
- SL1
- BL1
- バトン1
- 袖幕1
- 暗転幕
- 緞帳
- (X6)

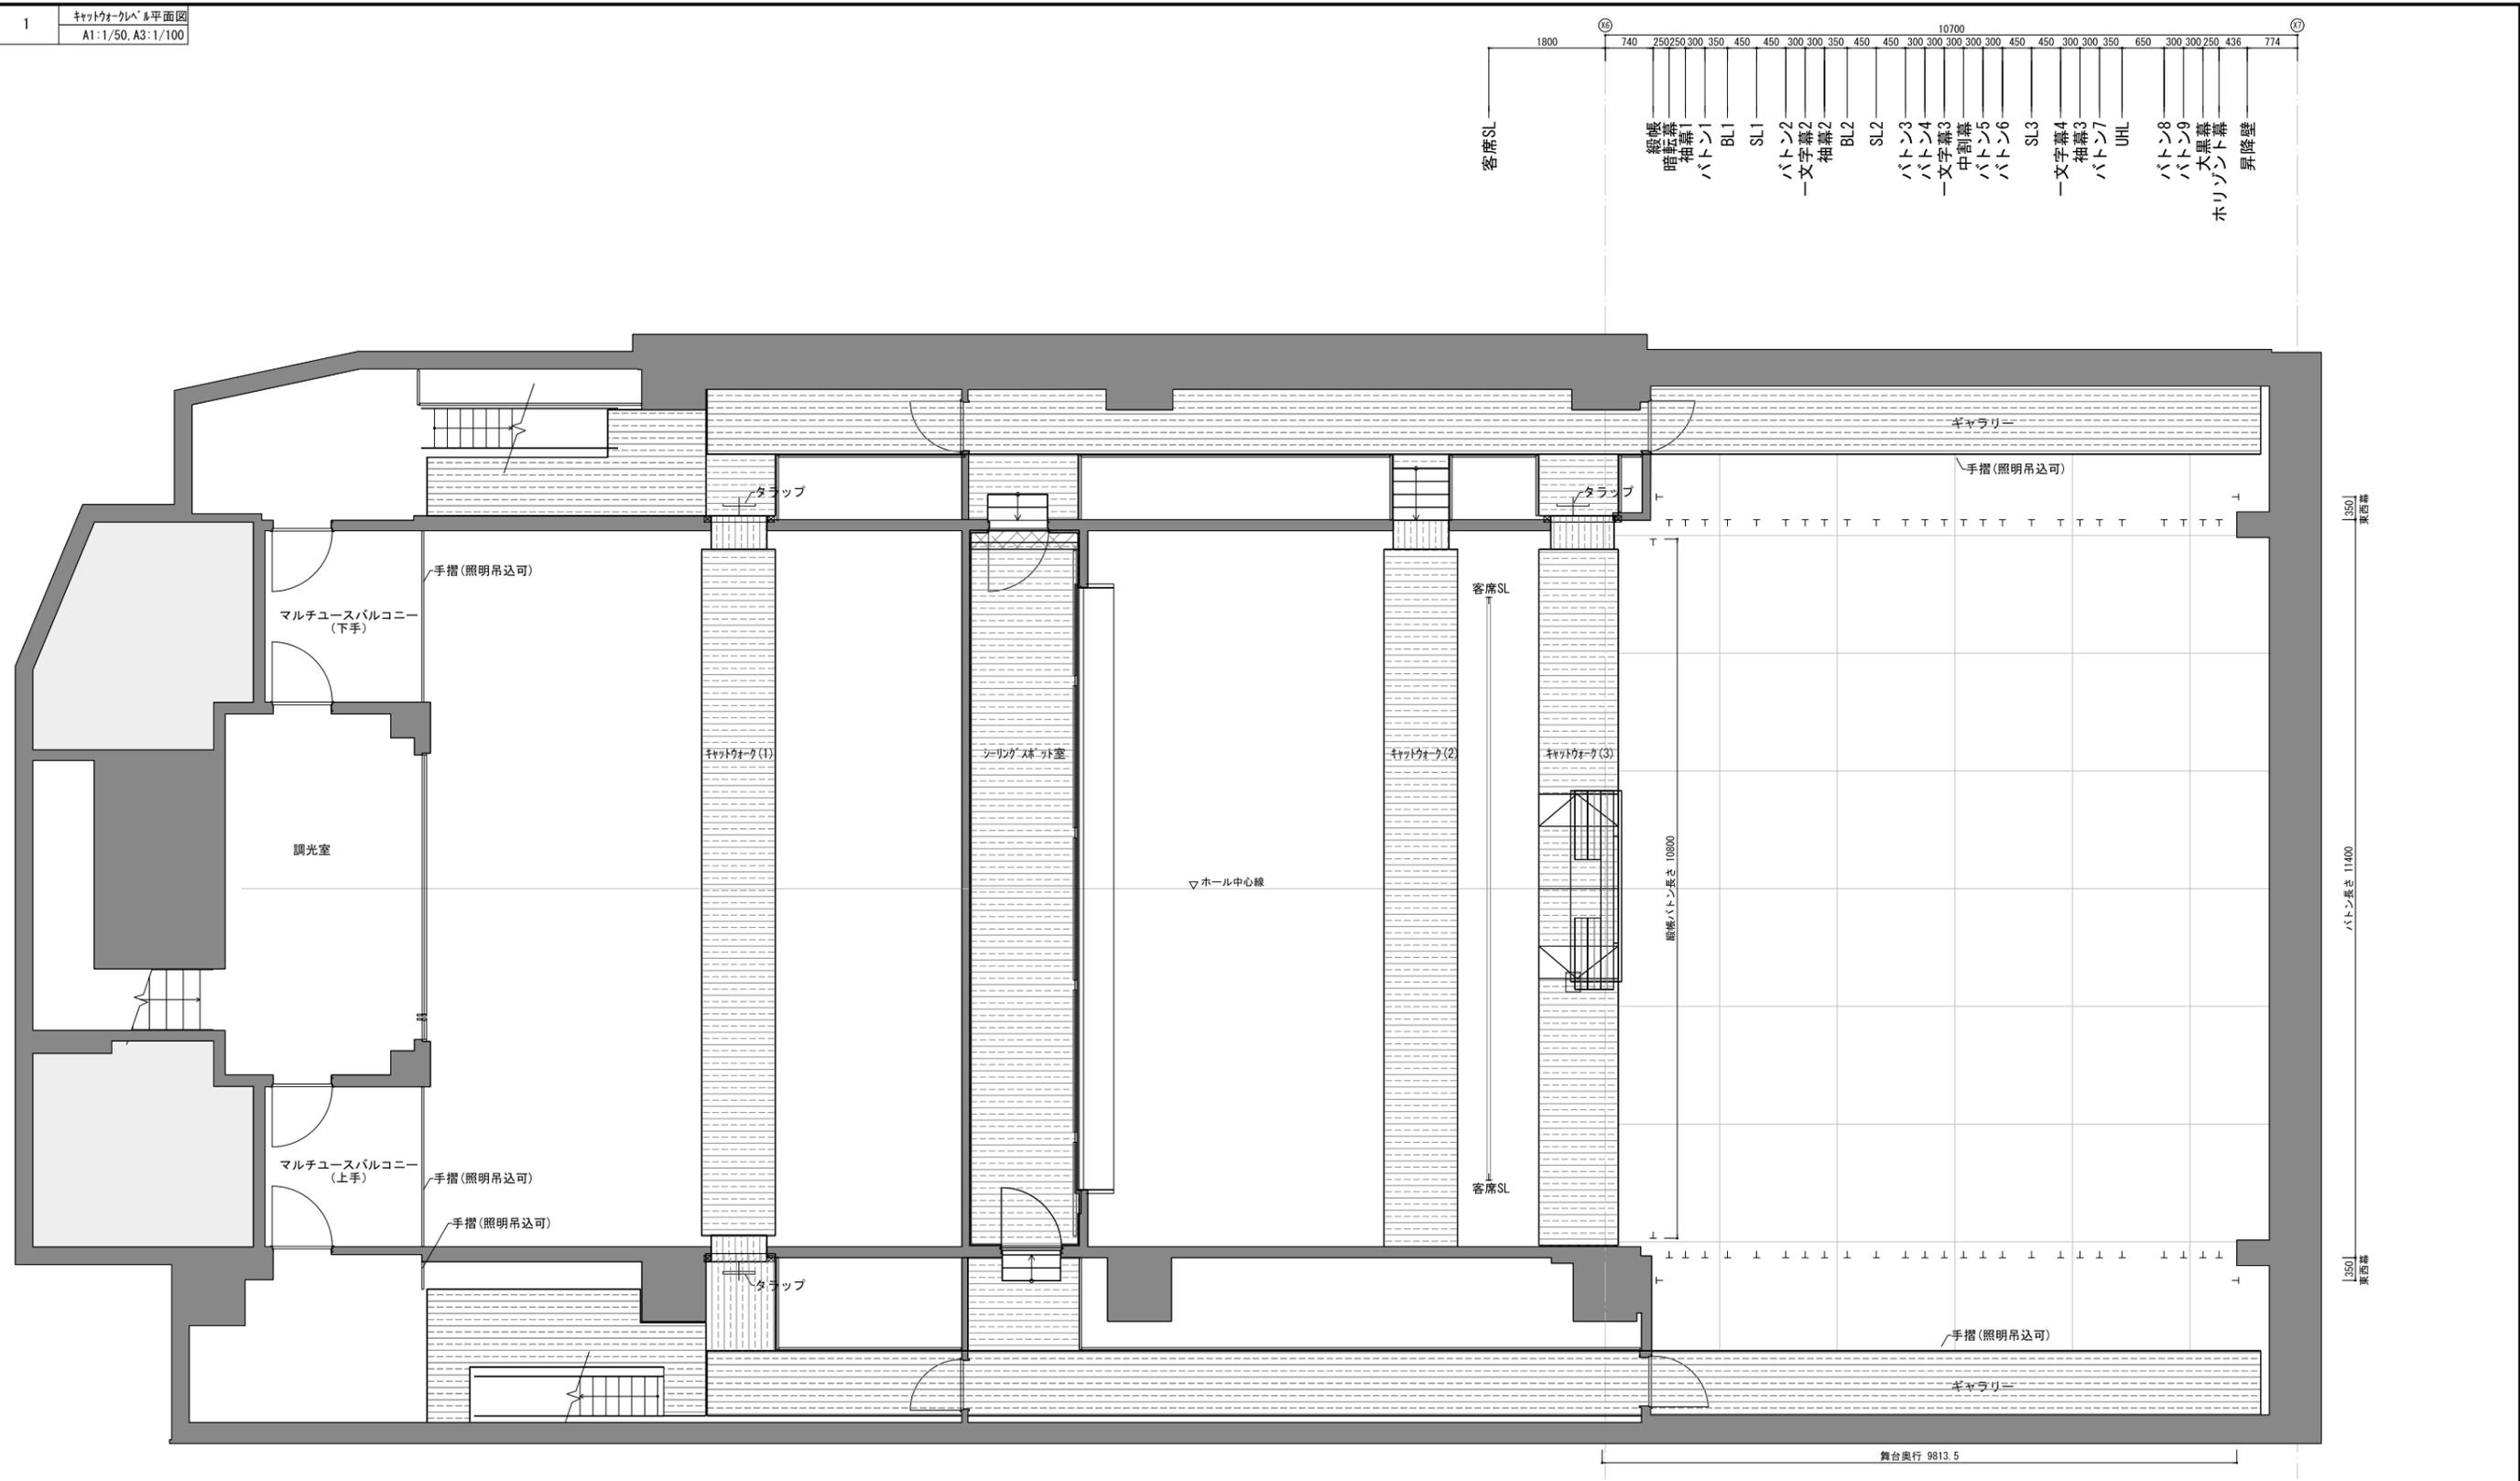

メニコンシアターAoi	平面図 (キャットウォークレベル)	公演名		美術	音響	日付	図面番号
		主催者	演出	照明	舞台監督		

